


**Принципиальная монтажная схема подвесного решетчатого потолка Ceilings&Lighting (Голландия)
Серия DeltaLine 2**

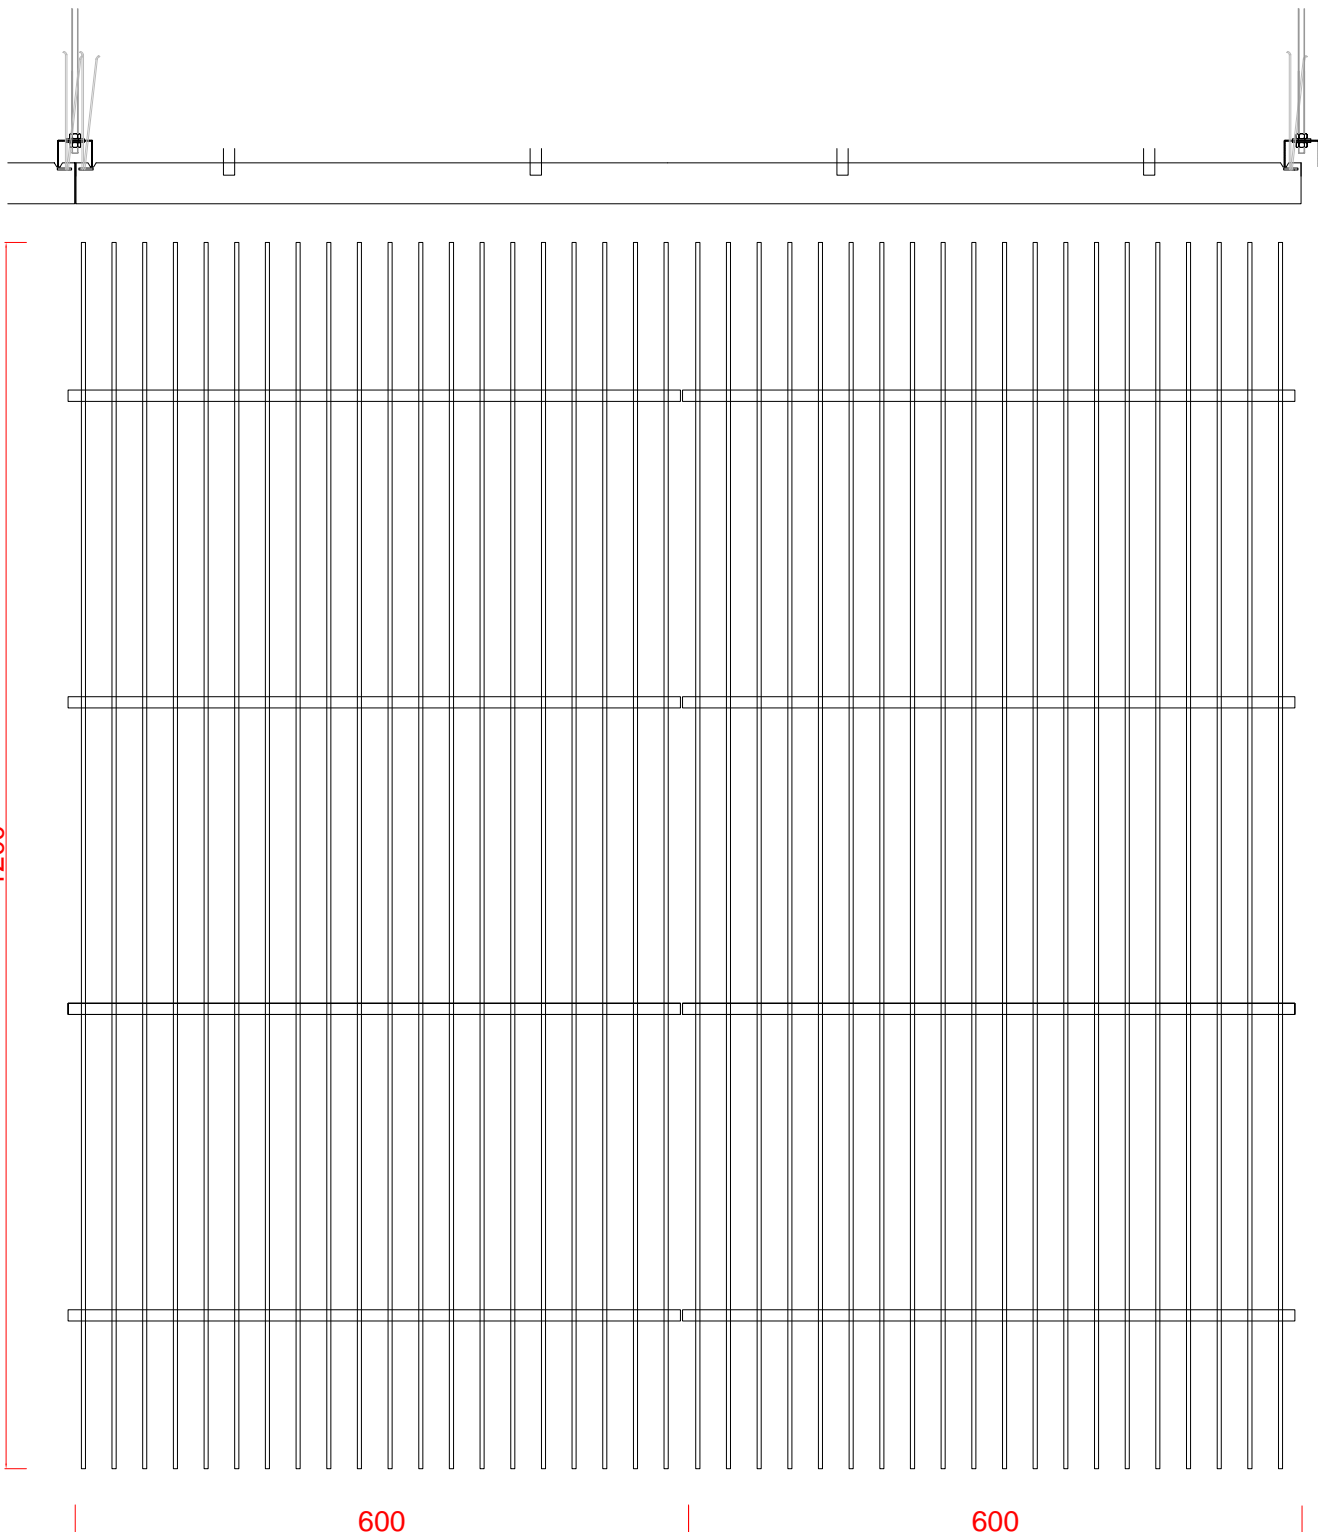

Варианты профилей



						UNI.2015/6-C&L					
						Схема монтажа пластинчатой решетки DeltaLine 2 высота 40мм, ширина 4мм, воздушный зазор 30мм					
Имя	Кол-во	Лист	Масштаб	Листы	Детей	UNIKOM			Страна	Лист	Листов
ГНИ						акустическая вентильная решетка			П	1	1
Проверил	Климов И.										
Разработчик	Шурупов В.										
Исполнитель											
						Монтаж решетки Ceilings&Lighting			ООО ЮНИКОМ ☎8(799) 86-86-89 www.uni-kom.ru		