


Принципиальная монтажная схема подвесного решетчатого потолка Ceilings&Lighting (Голландия)
Серия DeltaLine 2

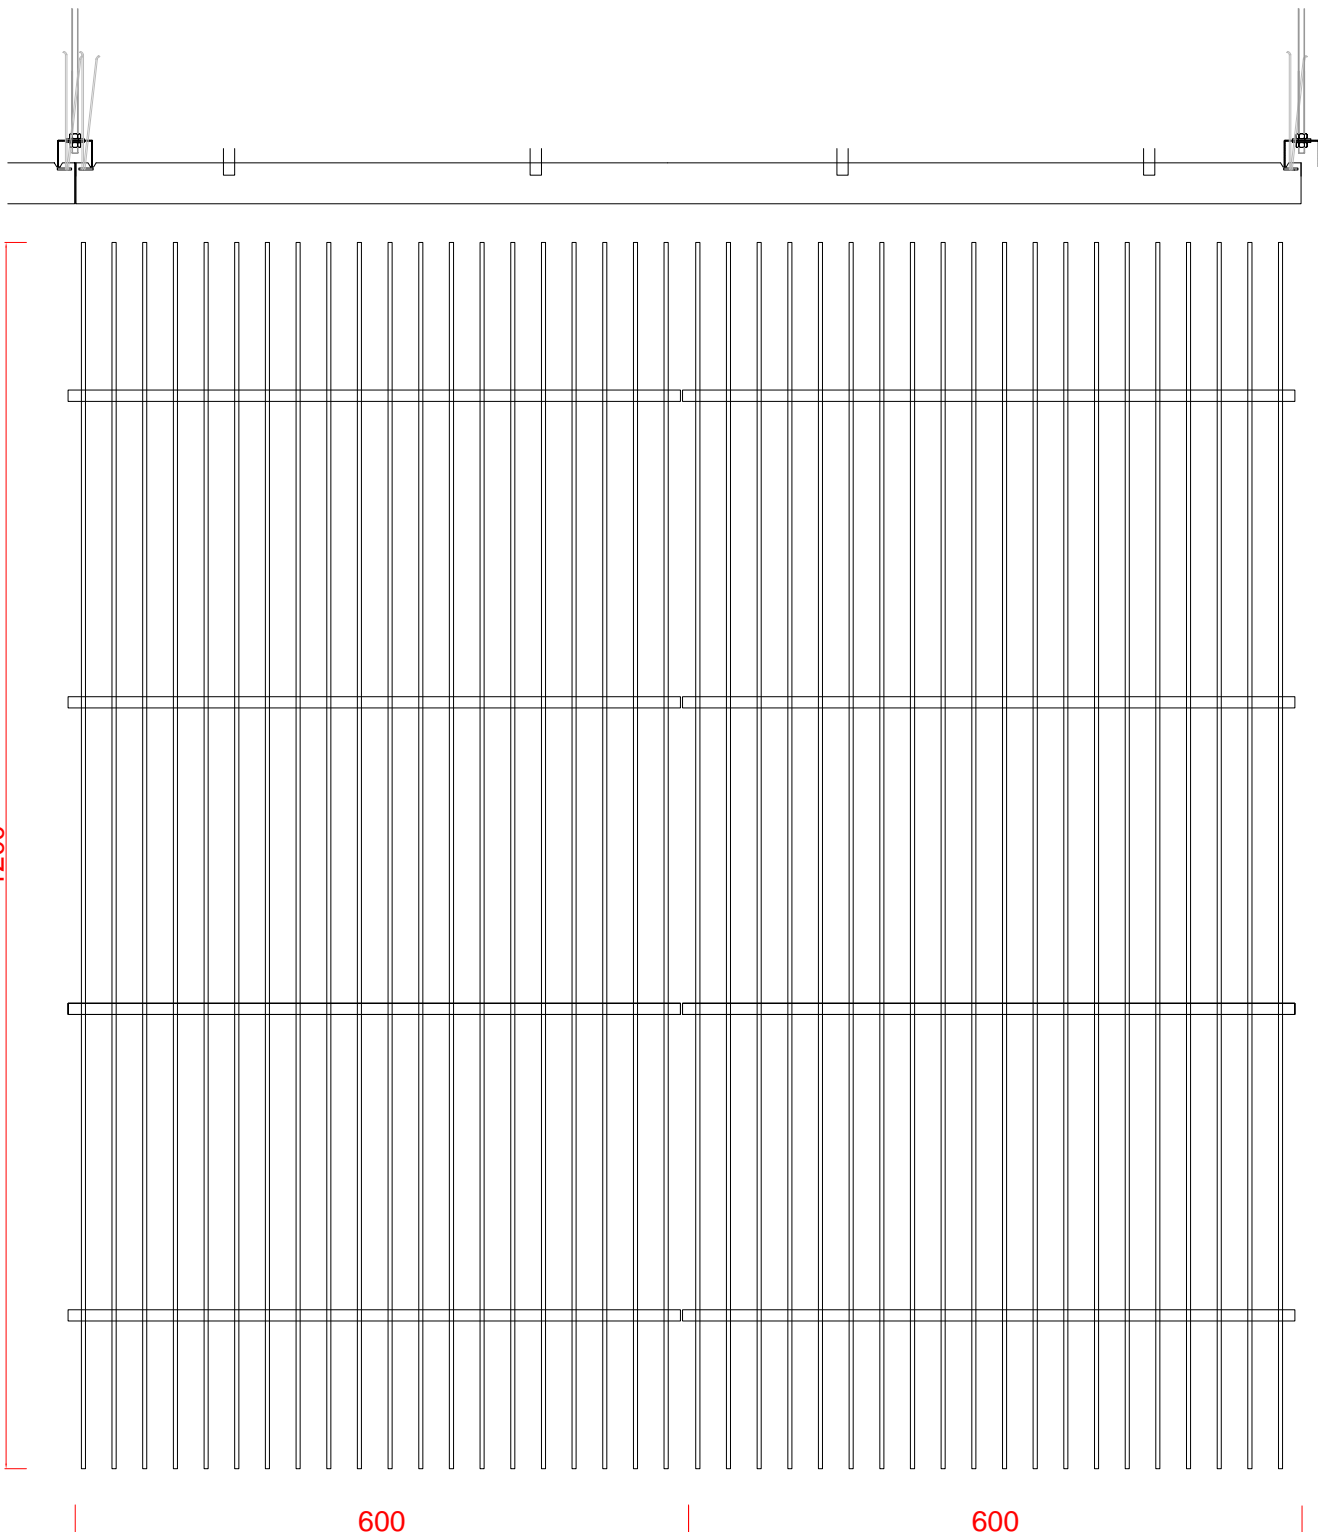

Варианты профилей



						UNI.2015/6-C&L					
						Схема монтажа пластинчатой решетки DeltaLine 2 высота 40мм, ширина 4мм, воздушный зазор 30мм					
						UNIKOM <small>акустически-ветероупорная панель</small>					
Имя	Кол-во	Лист	Маск	Лист	Детя	Страна	Лист	Листов			
ГНИ						П	1	1			
Проверил	Кислов Н.					ООО ЮНИКОМ Монтаж решетки Ceilings&Lighting <small>48(7)99-86-49 www.uni-kom.ru</small>					
Разработ	Шурупов В.										
Исполнитель											